



ΕΦΗΜΕΡΙΣ ΤΗΣ ΚΥΒΕΡΝΗΣΕΩΣ

ΤΗΣ ΕΛΛΗΝΙΚΗΣ ΔΗΜΟΚΡΑΤΙΑΣ

ΤΕΥΧΟΣ ΤΕΤΑΡΤΟ **Αρ. Φύλλου 350**

1 Απριλίου 2005

ΠΕΡΙΕΧΟΜΕΝΑ

ΑΠΟΦΑΣΕΙΣ

ΑΠΟΦΑΣΕΙΣ

Αριθ. 3415 π.ε. (1)

Κήρυξη ως αναδασωτέας εκτάσεως 14,00 στρεμμάτων, στη θέση Ταμπούρι - Όσιος Μελέτιος Κοινότητας Οινόης Ν. Αττικής.

Ο ΓΕΝΙΚΟΣ ΓΡΑΜΜΑΤΕΑΣ ΠΕΡΙΦΕΡΕΙΑΣ ΑΤΤΙΚΗΣ

Έχοντας υπόψη:

1. Τις περί Διοικητικής Αποκέντρωσης διατάξεις.
2. Τον Ν. 2503/1997 Διοίκηση, Οργάνωση Περιφέρειας κ.λπ.
3. Τις διατάξεις του Ν. 998/1979 «Περί Προστασίας των Δασών και των δασικών εν γένει εκτάσεων της Χώρας και συγκεκριμένα:

α. του άρθρου 41 παρ.1.
β. του άρθρου 38 παρ.1.

4. Την δ/γή του Υπουργείου Γεωργίας με αριθμ.:

α) 160417/1180/8.7.1980.
β) 182447/3049/24.9.1980.

5. Την υπ' αριθμ. 5650/12.11.2004 πρόταση - εισήγηση του Δασαρχείου Αιγάλεω και σχετική εισήγηση της Δ/νσης Δασών Δυτικής Αττικής, αποφασίζουμε:

Κηρύσσουμε ως αναδασωτέα (λόγω πυρκαγιάς), με σκοπό τη διατήρηση του χαρακτήρα του δάσους ώστε ν' αποκλεισθεί η διάθεσή της για άλλο σκοπό πλην δασικού, την δασική έκταση εμβαδού δεκατεσσάρων στρεμμάτων (14,00 στρ.) που βρίσκεται στη θέση «Ταμπούρι-Όσιος Μελέτιος» περιφερείας Κοινότητας Οινόης, Νομαρχίας Δυτικής Αττικής και προσδιορίζεται από τα στοιχεία Α,Β,Γ,Δ,Α όπως φαίνονται στο συνημμένο απόσπασμα πινακίδας χάρτη κλιμ. 1:5000 (Α.Φ 6432/1), το οποίο αποτελεί αναπόσπαστο μέρος της αποφάσεως, αυτής και έχει όρια:

Ανατολικά: Δάσος πεύκης
Δυτικά: Δάσος πεύκης
Βόρεια: Δάσος πεύκης
Νότια:Δάσος πεύκης

Η αποκατάσταση της βλάστησης θα γίνει με φυσική αναγέννηση ή με πρόγραμμα τεχνητής αναδάσωσης εντός τριών το πολύ ετών που θα καταρτίσει η Υπηρεσία μας.

Η απόφαση αυτή να δημοσιευθεί στην Εφημερίδα της Κυβερνήσεως.


Αθήνα, 11 Μαρτίου 2005

Ο Γενικός Γραμματέας Περιφέρειας
ΧΑΡΑΛΑΜΠΟΣ ΜΑΝΙΑΤΗΣ

ΕΘΝΙΚΟ ΤΥΠΟΓΡΑΦΕΙΟ
Για τεχνικούς λόγους στο σχεδιάγραμμα
έγινε σμίκρυνση κατά ποσοστό 73 %

ΣΧΕΔΙΑΓΡΑΜΜΑ

Στο απόσπασμα χάρτη 6432/1 κλίμακας 1:5000 της Γ.Υ.Σ. της εκτάσεως η οποία κηρύσσεται αναδασωτέα μετά από πυρκαγιά στη θέση «Ταμπούρι – Όσιος Μελέτιος» κοινότητας Οινόης.
Εμβαδόν Α,Β,Γ,Δ,Α= 14 στρέμματα

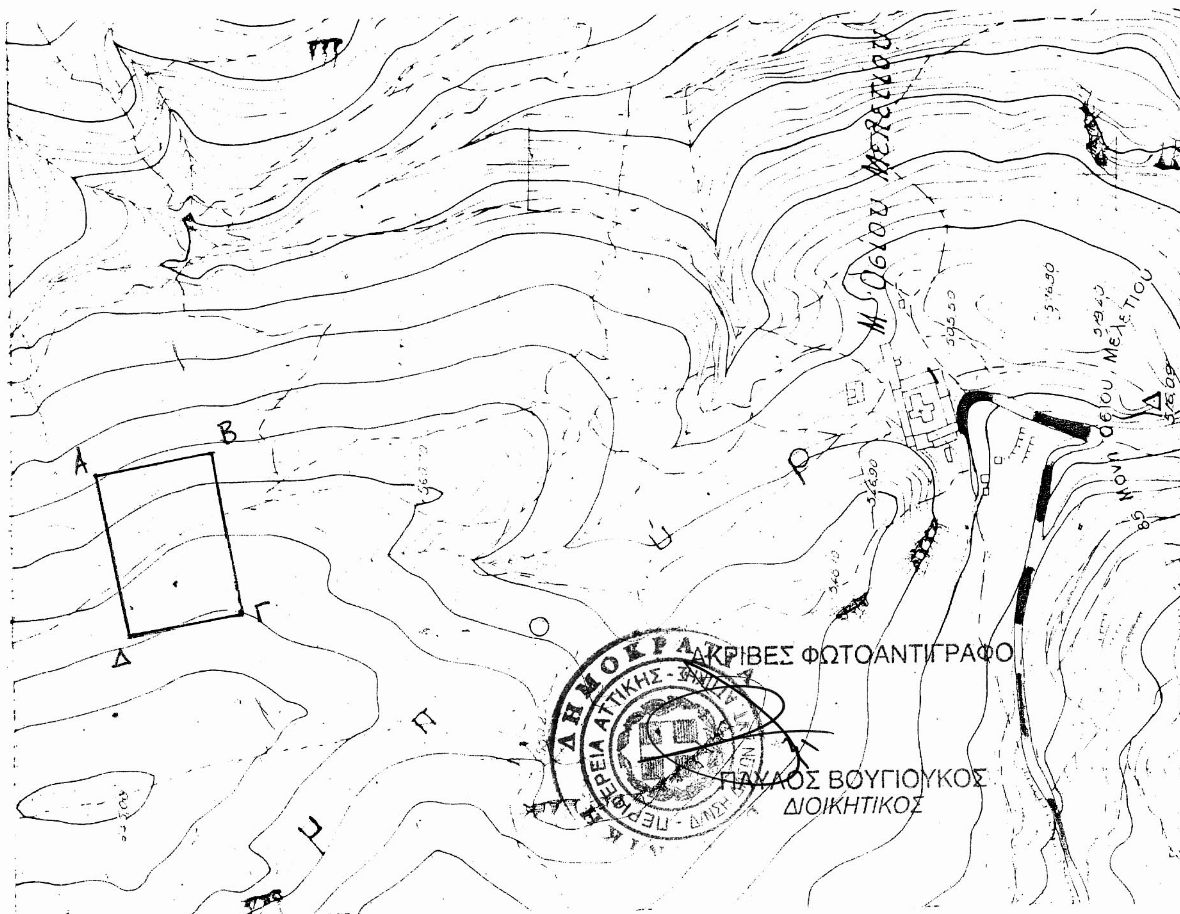

ΔΟΚ. 372 ΦΕΚ (36162)
ΚΕΙΜΕΝΟ ΣΕΛ.
ΣΧΕΔΙΟ ΣΕΛ. 2
ΠΟΣΟΣΤΟ 73 %

Αιγάλεω 3-11-04
Ο συντάκτης
Παναγιώτης Γεωργακόπουλος
Δασολόγος

Αιγάλεω 21-05
Ο Δ/ντής Δασών
Δυτ. Αττικής
Δημ. Πασιαλής
Δασολόγος

Αιγάλεω 12-11-04
Ο Δασάρχης
ΗΛΙΑΣ Γ. ΚΑΡΑΓΕΩΡΓΟΣ
ΔΑΣΟΛΟΓΟΣ ΜΕ ΒΑΘΜΟ Δ/ΝΤΗ

Ανήκει στην 3415π.ε./11-3-05 απόφαση του Γ.Γ.Π.Αττικής

Ο ΓΕΝΙΚΟΣ ΓΡΑΜ. ΠΕΡΙΦ. ΑΤΤΙΚΗΣ

ΧΑΡΑΛΑΜΠΟΣ ΜΑΝΙΑΤΗΣ

Αριθ. Κ 252 (2)

Αναγκαστική απαλλοτρίωση ακινήτων για την κατασκευή του έργου: «Οδός νότιας παράκαμψης Δράμας», συνολικού εμβαδού 264.157 τ.μ.

Ο ΓΕΝΙΚΟΣ ΓΡΑΜΜΑΤΕΑΣ ΠΕΡΙΦΕΡΕΙΑΣ ΑΝΑΤΟΛΙΚΗΣ ΜΑΚΕΔΟΝΙΑΣ ΚΑΙ ΘΡΑΚΗΣ

Έχοντας υπ' όψη:

1. Τις διατάξεις του Ν. 2882/2001 (ΦΕΚ 17/6.2.2001 τ.Δ΄) «Κώδικας αναγκαστικών απαλλοτριώσεων ακινήτων», όπως ισχύουν.

2. Τις διατάξεις του άρθρου 23 του από 25 Νοεμβρίου 1929 διατάγματος «περί κωδικοποιήσεως των περί κατασκευής και συντηρήσεως οδών κειμένων διατάξεων».

3. Τις διατάξεις του άρθρου 1 του Ν. 653/1977 «περί υποχρεώσεως των παρόδιων ιδιοκτητών δια την διάνοιξιν Εθνικών οδών κ.λπ.», όπως συμπληρώθηκαν με τις παρ. 9 και 10 του άρθρ. 62 του Ν. 947/1979 και την παρ. 4 του άρθρου 9 του Ν. 960/1979 για την εκτέλεση των οποίων εκδόθηκε το Π.Δ. 929/1979 καθώς και τις διατάξεις της παρ. 14 του άρθρου 4 του κεφ. Β΄ του Ν. 2052/1992.

4. Την Δ12/0/41045/29.12.2003 Απόφαση του Υφυπουργού Περιβάλλοντος Χωροταξίας και Δημοσίων Έργων για εφαρμογή του άρθρου 1 του Ν. 653/1977 «περί υποχρεώσεως των παρόδιων ιδιοκτητών δια την διάνοιξιν εθνικών οδών» στην Ε.Ο. 12, τμήμα παράκαμψης Δράμας.

5. Την βεβαίωση μας με αριθμό Κ 4075/11.10.2004 για το μέγεθος της δαπάνης της υπόψη απαλλοτρίωσης και τον τρόπο κάλυψης της.

6. Την με αριθμό 123735/20.12.2004 κ.υ.α. έγκρισης των περιβαλλοντικών όρων.

7. Την με αριθμό 77/18.1.2004 εισήγηση της Κτηματικής Υπηρεσίας Δράμας, από την οποία προκύπτει ότι τηρούνται οι προϋποθέσεις του άρθρου 3 του Ν. 2882/2001, όπως συμπληρώθηκε με το άρθρο 1 του Ν. 2985/2002 αποφασίζουμε:

Κηρύσσουμε την αναγκαστική απαλλοτρίωση, για λόγους δημόσιας ωφέλειας και ειδικότερα για την κατασκευή του έργου: «Οδός νότιας παράκαμψης Δράμας», έκτασης συνολικού εμβαδού 264.157 τ.μ., που βρίσκεται στην περιοχή του Δήμου Δράμας Ν. Δράμας και εικονίζεται στα από 4.8.2004 κτηματολογικά διαγράμματα, κλίμακας 1:1000 με αριθμούς φύλλων 1 έως 8 και στον αντίστοιχο κτηματολογικό πίνακα, τα οποία έχει συντάξει ο Μελετητής Αργύρης Πλέσιας και έχουν ελεχθεί και εγκριθεί την 7.3.2004 από τη Δ/νση Δημοσίων Έργων - Τμήμα Συγκ/κών Έργων (Γραφείο Καβάλας).

Στην έκταση που απαλλοτριώνεται προβάλλουν δικαιώματα οι: 1) Μαραπίδης Γεώργιος 2) Κοτρίδης Κωνσταντίνος κ.λπ.

Η απαλλοτρίωση κηρύσσεται υπέρ και με δαπάνη του Δημοσίου που θα αντιμετωπισθεί από τις πιστώσεις του προγράμματος Δημοσίων Επενδύσεων για έργα αρμοδιότητας Περιφέρειας Α.Μ.- Θ. (αριθμός έργου 2000ΕΠ 03130088), σε συνδυασμό με τις διατάξεις του άρθρου 1 του Ν. 653/1977 και του Π.Δ. 929/1979, όπως έχουν τροποποιηθεί και ισχύουν σήμερα.

Η απόφαση αυτή να δημοσιευθεί στην Εφημερίδα της Κυβερνήσεως.

Καβάλα, 8 Μαρτίου 2005

Ο Γενικός Γραμματέας Περιφέρειας
ΜΙΧΑΛΗΣ Α. ΑΓΓΕΛΟΠΟΥΛΟΣ

Αριθ. 948 (3)

Κήρυξη ως αναδασωτέας έκτασης εμβαδού 1.158,57 τ.μ. στη θέση «Ψηλή Ράχη» Δημοτικού Διαμερίσματος Ταξιάρχη του Δήμου Πολυγύρου.

Ο ΓΕΝΙΚΟΣ ΓΡΑΜΜΑΤΕΑΣ ΠΕΡΙΦΕΡΕΙΑΣ
ΚΕΝΤΡΙΚΗΣ ΜΑΚΕΔΟΝΙΑΣ

Έχοντας υπόψη:

1. Τις διατάξεις του άρθρου 117 παρ. 3 του Συντάγματος της χώρας.

2. Τις Διατάξεις του Ν. 998/1979 «Περί Προστασίας Δασών κ.λπ.» και ειδικότερα:

I. Του άρθρου 41 παρ. 1.

II. Του άρθρου 38.

3. Τις Διαταγές του Υπουργείου Γεωργίας με αριθμ.:

I. 160417/1180/8.7.1980.

II. 182447/3049/24.9.1980.

4. Την με αριθμό 964/4.3.2005 Πρόταση του Δασαρχείου Πολυγύρου.

5. Τις Διατάξεις του άρθρου 1 παρ. 2 του Ν. 2503/1997 «Μεταβίβαση αρμοδιοτήτων στον Γενικό Γραμματέα Περιφέρειας».

6. Την με αριθμό 5631/11.8.2000 Απόφαση Γενικού Γραμματέα Περιφέρειας Κεντρικής Μακεδονίας «Κατανομή αρμοδιοτήτων στους προϊσταμένους των Δασικών Υπηρεσιών», αποφασίζουμε:

Κηρύσσουμε ως αναδασωτέα έκταση εμβαδού χίλια εκατόν πενήντα οκτώ τετραγωνικά μέτρα και πενήντα επτά εκατοστά του τετραγωνικού (1.158,57 τ.μ.) στη θέση «Ψηλή Ράχη» Δημοτικού Διαμερίσματος Ταξιάρχη του Δήμου Πολυγύρου Ν. Χαλκιδικής με σκοπό την προστασία και την αναδάσωση με φυσική αναγέννηση της έκτασης που εκχερσώθηκε παράνομα.

Η έκταση με στοιχεία Α, Β, Γ, Δ, Ε, Ζ, Η, Θ, Α εμβαδού 1.158,57 τ.μ. συνορεύει:

Βόρεια: Με δάσος
Νότια : Με φερόμενη ιδιοκτησία Λοκοβίτη Βασιλείου
Ανατολικά: Με φερόμενη ιδιοκτησία Λοκοβίτη Θεοχάρη
Δυτικά: Με φερόμενη ιδιοκτησία Λοκοβίτη Παναγιώτη


Όπως φαίνεται στο συνημμένο διάγραμμα που αποτελεί αναπόσπαστο μέρος της απόφασης αυτής.

Η απόφαση αυτή να δημοσιευθεί στην Εφημερίδα της Κυβερνήσεως.

Πολύγυρος, 4 Μαρτίου 2005

Με εντολή Γενικού Γραμματέα Περιφέρειας
Ο Διευθυντής Δασών
ΕΛΕΥΘΕΡΙΟΣ ΠΙΤΣΟΚΟΣ



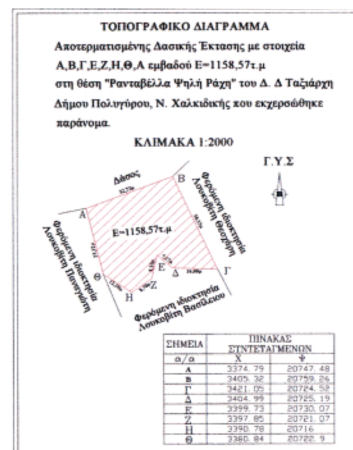

ΤΟΠΟΓΡΑΦΙΚΟ ΔΙΑΓΡΑΜΜΑ

Αποτερματισμένης Δασικής Έκτασης με στοιχεία Α,Β,Γ,Ε,Ζ,Η,Θ,Α εμβαδού Ε=1158,57τ.μ στη θέση "Ρανταβέλλα Ψηλή Ράχη" του Δ. Δ Ταξιάρχη Δήμου Πολυγύρου, Ν. Χαλκιδικής που εκχερσώθηκε παράνομα.

ΚΛΙΜΑΚΑ 1:2000

ΣΗΜΕΙΑ	ΠΙΝΑΚΑΣ ΣΥΝΤΕΤΑΓΜΕΝΩΝ	
α/α	Χ	Ψ
Α	3374. 79	20747. 48
Β	3405. 32	20759. 26
Γ	3421. 05	20724. 52
Δ	3404. 99	20725. 19
Ε	3399. 73	20730. 07
Ζ	3397. 85	20721. 07
Η	3390. 78	20716
Θ	3380. 84	20722. 9

ΚΛΙΜΑΚΑ 1:50.000 ΚΛΙΜΑΚΑ 1:2000

ΑΠΟΣΠΑΣΜΑ ΧΑΡΤΗ

Περιοχής **Αρναίας** στο οποίο φαίνεται η δασική έκταση εμβαδού **1158,57τμ** Δημοτικού Διαμερίσματος Ταξιάρχη, Δήμου Πολυγύρου.
Δασική Θέση **«Ψηλή Ράχη»**
Γεωργ. Μήκος 40^{o} 26΄40΄΄
Γεωργ. Πλάτος 23ο 30΄ 60΄΄

ΥΠΟΜΝΗΜΑ

 Θέση Δασικής έκτασης που εκχερσώθηκε παράνομα

Επαρχιακό οδικό δίκτυο

 Ρέμα

Πολύγυρος 03/03/2005	ΘΕΩΡΗΘΗΚΕ	ΘΕΩΡΗΘΗΚΕ
Ο Συντάξας Δασολόγος	Ο Δασάρχης Πολυγύρου	Ο Δ/ντης Δασών
Αρβανίτης Θωμάς	Ιωάννης Τσιρέλας	Ελευθέριος Πιτσόκος
Δασολόγος	Δασολόγος με βαθμό Α΄	Δασολόγος με βαθμό Α΄

Αριθ. 1614 (4)

Χαρακτηρισμός, του δρόμου που ενώνει τον οικισμό Ελάτειας με τον οικισμό Παναγίτσας, του Δήμου Ελάτειας Ν. Φθιώτιδας, ως κύριας Δημοτικής οδού.

Ο ΝΟΜΑΡΧΗΣ ΦΘΙΩΤΙΔΑΣ

Έχοντας υπόψη:

1. Τα υπ' αριθμ. 4401/14.12.2004 και 4404/14.12.2004 και 398/9.2.2005, έγγραφα του Δήμου Ελάτειας.

2. Τις υπ' αριθμ. 180/2004 και 6/2005 Αποφάσεις του Δημοτικού Συμβουλίου Ελάτειας.

3. Το έγγραφο με αριθμ. 10064/2.12.2004, της Δ/νσης Τεχνικών Υπηρεσιών της Νομαρχιακής Αυτοδιοίκησης Φθιώτιδας.

4. Τις διατάξεις του Π.Δ. της 25/28.11.1929, περί κωδικοποιήσεως, κατασκευής και συντηρήσεως οδών, κειμένων διατάξεων (αρ. 4 Ν. 3406).

5. Τις διατάξεις του άρθρου 1 παρ. 2δδ΄του Π.Δ. 24/31.5.1985, περί δομήσεως εκτός εγκεκριμένων σχεδίων.

6. Τη σύμφωνη γνώμη του Σ.Χ.Ο.Π. Ν. Φθ/δας (πρακτικό 2/2005 - θέμα 3ον).


7. Την υπ' αριθμ. 506/26.1.2005, (561/26.1.2005), Απόφαση Νομάρχη Φθιώτιδας «περί εξουσιοδότησης των Βοηθών Νομάρχη για την άσκηση αρμοδιοτήτων και την υπογραφή με ένδειξη «ΜΕ ΕΝΤΟΛΗ ΝΟΜΑΡΧΗ» των σχετικών πράξεων που αφορούν αντικείμενα των Διευθύνσεων της Νομαρχιακής Αυτοδιοίκησης Φθιώτιδας, αποφασίζουμε:

Χαρακτηρίζουμε ως κύριο και μοναδικό Δημοτικό, τον δρόμο που ενώνει τον οικισμό Ελάτειας με τον οικισμό Παναγίτσας του Δήμου Ελάτειας, Ν. Φθιώτιδας.

Η Απόφαση αυτή να δημοσιευθεί στην Εφημερίδα της Κυβερνήσεως.

Λαμία, 8 Μαρτίου 2005

Ο Νομάρχης κ.α.α.
Ο Αντινομάρχης
ΠΑΝΑΓΙΩΤΗΣ ΡΙΖΟΣ

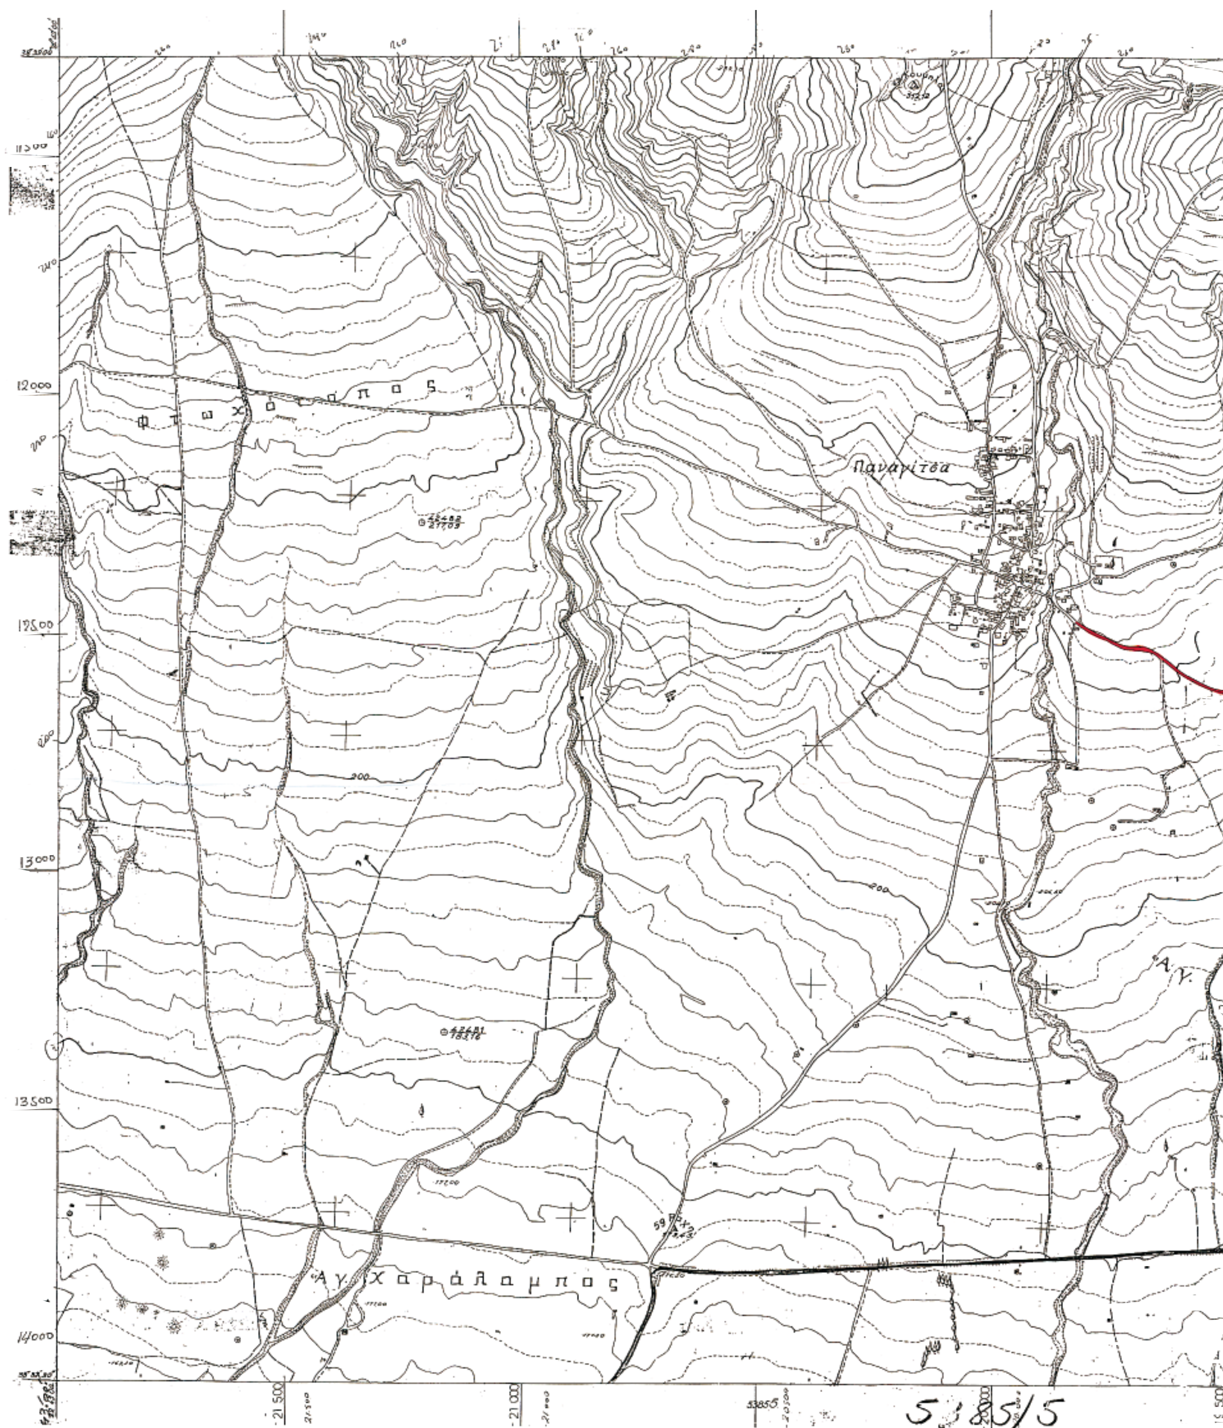
Φτωχόσπορος
Παναγίτσα
Αγ. Χαράλαμπος
Αγ.
200
12000
12500
13000
13500
14000
21.500
21.000
5185/5

ΑΡΙΘΜΟΣ ΦΥΛΛΟΥ
ΚΛΙΜΑΞ 1:5.000

Υπόμνημα
Κύρια Δημοτική Οδός

ΑΝΝΑ ΝΙΚΟΛΑΟΥ
ΠΟΛΙΚΟΣ ΜΗΧ/ΚΟΣ Π.Ε.

Ελάτεια

Συν/ναι ακραίων σημείων φύλλου εις αζιμουθιακήν προβολήν HATT ελλειψοειδούς BESSEL

-11 290,28	5385 5	-11 300,52
-14 065,50		-14 076,14

Κέντρον Φ.Χ 1:100.000
ΑΤΑΛΑΝΤΗ-ΑΙΔΗΨΟΣ
φ = 38° 45'
λ = -0° 45'

Διάγραμμα συνδέσεως φύλλων

5384 4	5385 3	5385 4
5384 6		5385 6
5384 8	5385 7	5385 8

Φύλλον: 5385 5
Η Ελάτεια αναθεωρήθη με Α/Φ λήψεως έτους 1979

ΕΘΝΙΚΟ ΤΥΠΟΓΡΑΦΕΙΟ
Για τεχνικούς λόγους ... έγινε σμίκρυνση κατά 31 %

-12 000
-12 500
-13 000
-14 000
-19 000
-18 500
-18 000

